



Dipl.-Ing. (FH) - Architekt  
Dipl.-Immobilienökonom (ADI)  
**Mario Boss**

Dipl.-Ing. (FH)  
Architektin  
**Melanie Walter**

BOSS-Designline

## Haus 2

Das sichere Einfamilienhaus

### Entwurfscharakteristika:



- Rahmenarchitektur
- klare und moderne Linien
- auskragendes Obergeschoss
- zeitloses Flachdach
- Teilholzverschalung
- Plattenverkleidungen
- Loggia im OG
- unten Wohnen - oben Schlafen
- Büroanbau oder "Jokerraum"
- Luftraum mit Galerie

### Hausdaten:

Haustyp: Einfamilienhaus  
Bewohnertyp: Familie  
Bewohnerzahl: 2+2  
Dachform: Flachdach  
Geschossigkeit: II  
Unterkellerung: ja

Wohnfläche: ca. 156 m<sup>2</sup>  
Außenmaße: 10,71 x 9,71 m

"Wir schaffen den Rahmen - Sie füllen ihn mit Leben."

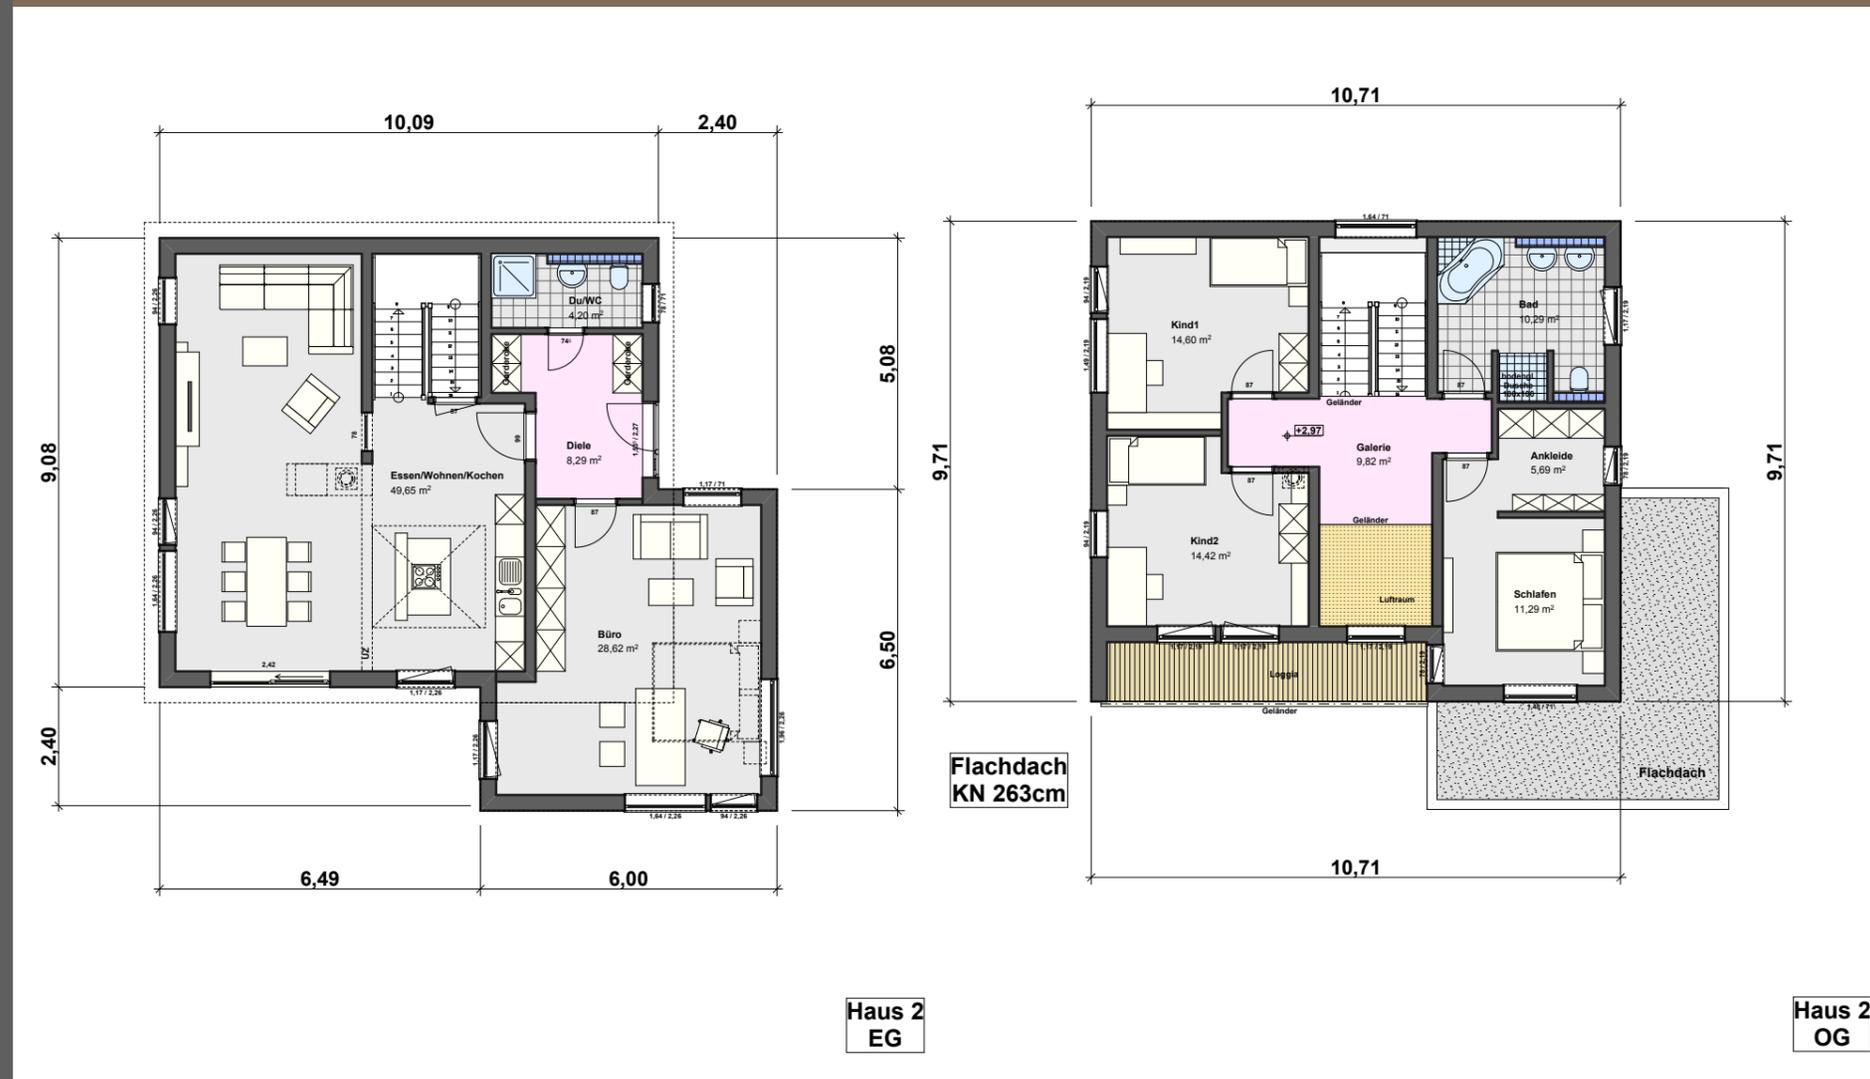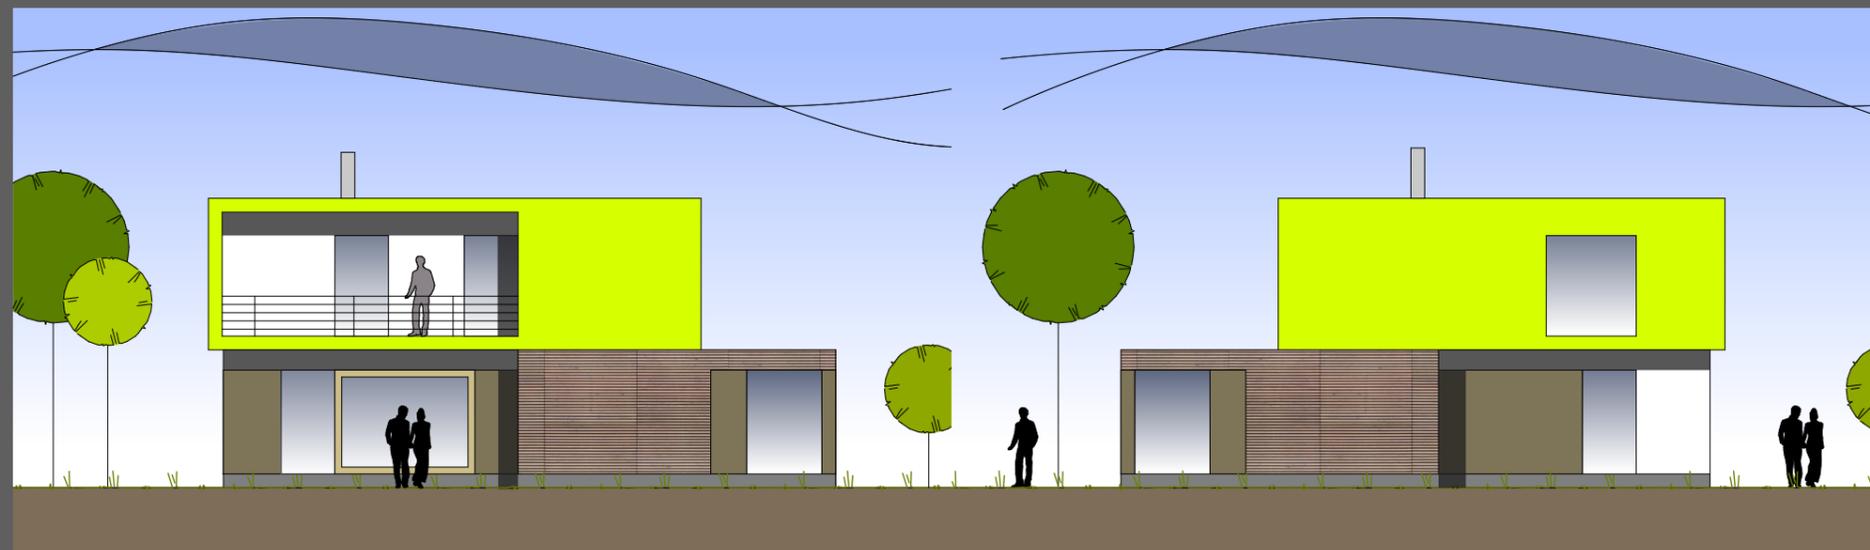

**BOSS** Architekten Immobilien LAUPHEIM

Marktplatz 15  
88471 Laupheim  
Tel. 07392 - 979297-0  
Fax. 07392 - 079297-1

info@boss-architekten.de  
www.boss-architekten.de