



Dipl.-Ing. (FH) - Architekt  
Dipl.-Immobilienökonom (ADI) Architektin  
**Mario Boss**

Dipl.-Ing. (FH)  
Architektin  
**Melanie Walter**

BOSS-Designline

## Haus 3

Das ausdrucksstarke Einfamilienhaus

### Entwurfscharakteristika:



- Rahmenarchitektur
- klare Linien
- auskragendes Erdgeschoss
- Satteldach ohne Dachvorsprung
- Teilholzverschalung
- Plattenverkleidungen
- Fensterbänder im DG
- unten Wohnen - oben Schlafen
- hoher Kniestock
- Loggia in EG

### Hausdaten:

Haustyp: Einfamilienhaus  
 Bewohntyp: Familie  
 Bewohnerzahl: 2+2  
 Dachform: Satteldach 30°  
 Kniestock: 165cm  
 Geschossigkeit: I+ID  
 Unterkellerung: ja

Wohnfläche: ca. 132 m<sup>2</sup>  
 Außenmaße: 10,71 x 8,46 m

"Wir schaffen den Rahmen - Sie füllen ihn mit Leben."

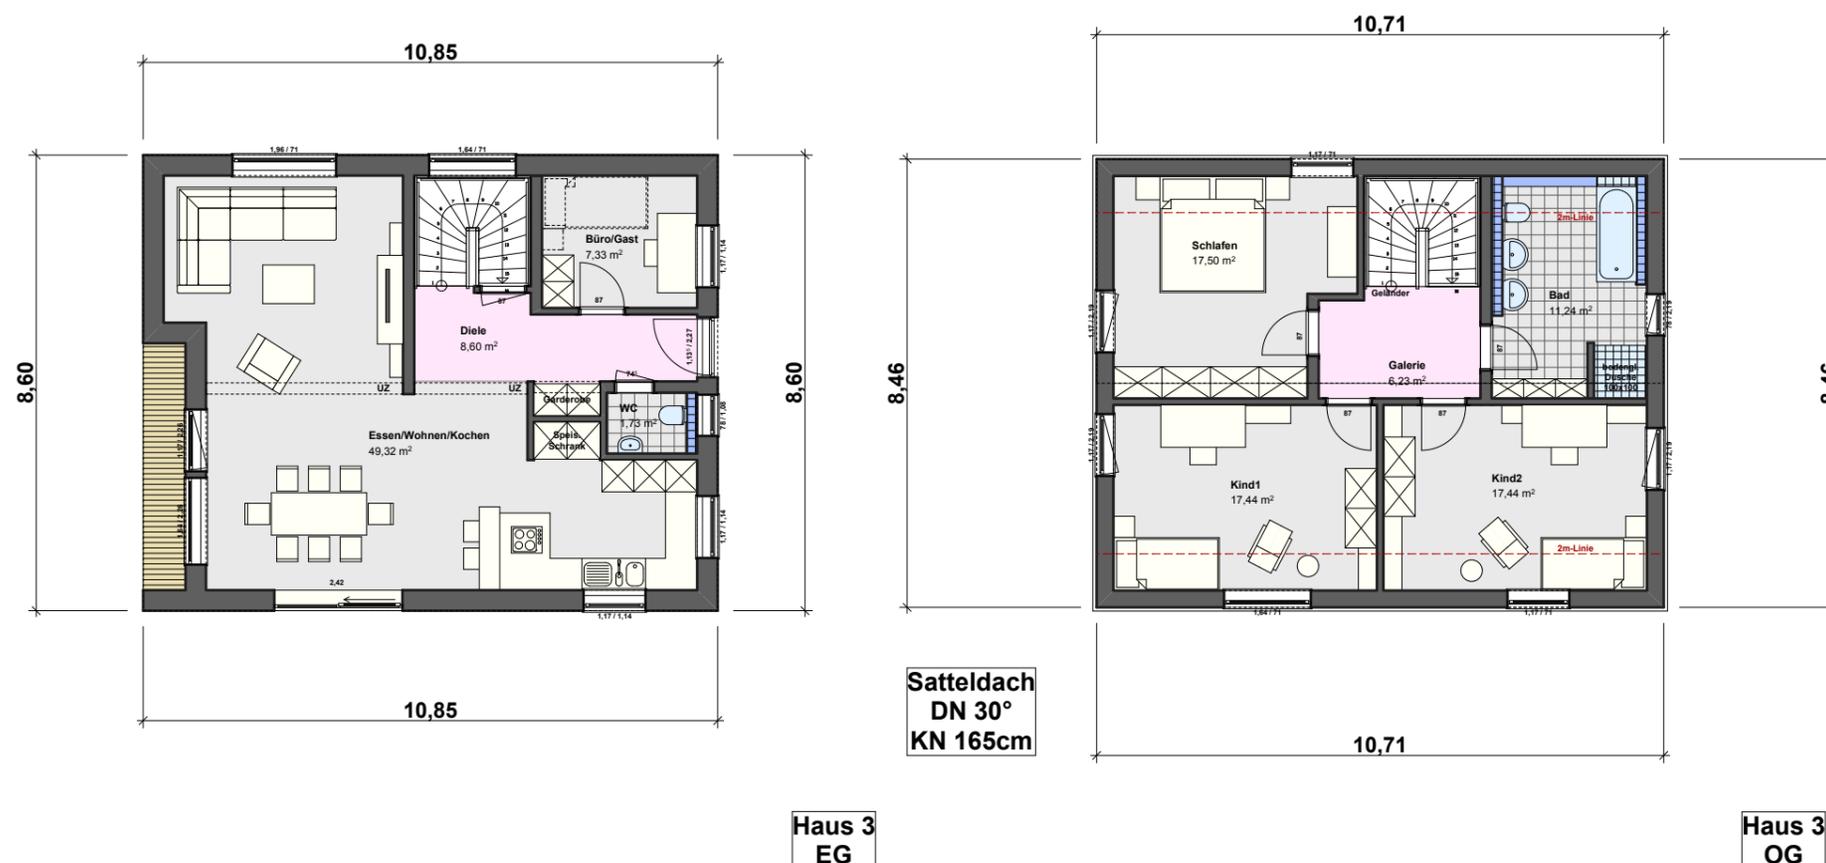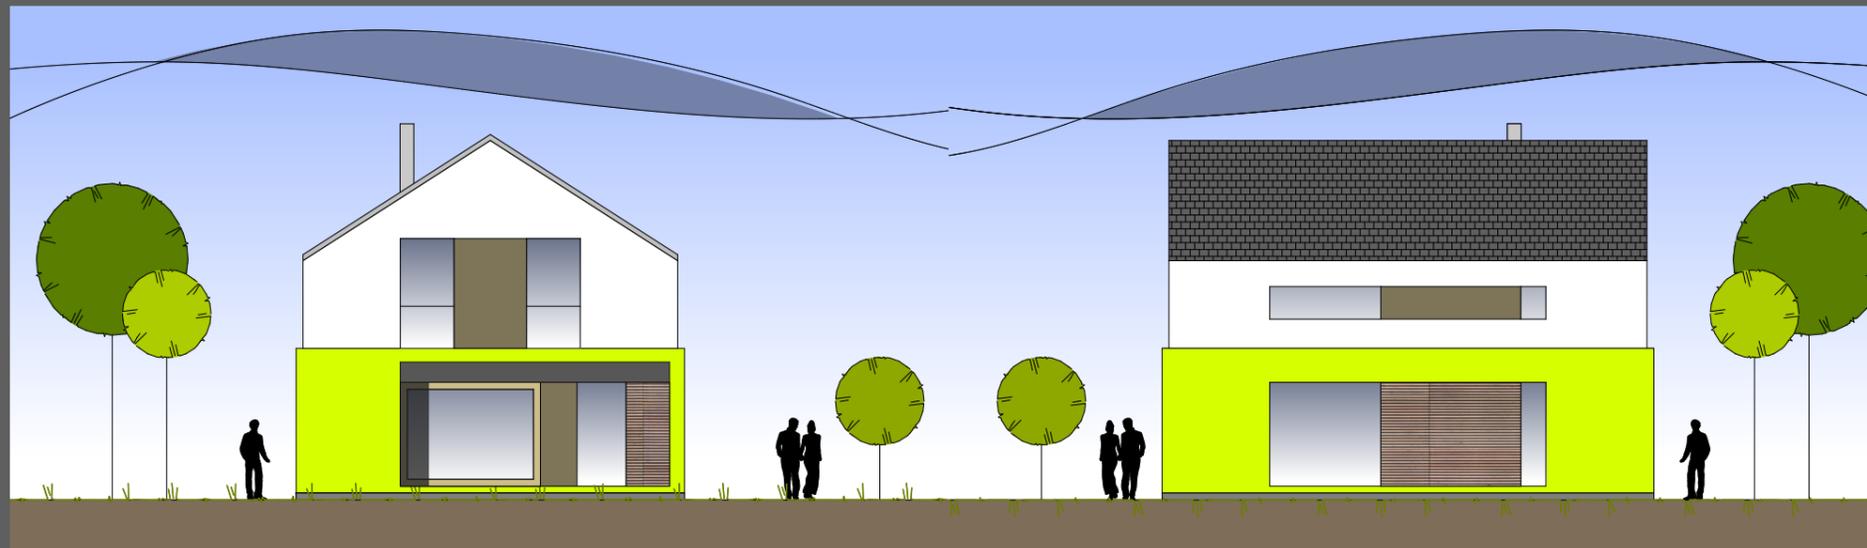

LAUPHEIM

Marktplatz 15  
88471 Laupheim  
Tel. 07392 - 979297-0  
Fax. 07392 - 079297-1

info@boss-architekten.de  
www.boss-architekten.de