



Dipl.-Ing. (FH) - Architekt
Dipl.-Immobilienökonom (ADI)
Mario Boss

Dipl.-Ing. (FH)
Architektin
Melanie Walter

BOSS-Designline

Haus 4

Das 50+ Haus für Best-Ager

Entwurfscharakteristika:






- Rahmenarchitektur
- klare Linien
- Obergeschoss mit Zusatzraum
- modernes Flachdach
- Teilholzverschalung
- Plattenverkleidungen
- Loggia im EG
- inklusive Pflegemodulanbau
- Dachterrasse
- Wohnen - oben Schlafen im EG
- barrierefrei

Hausdaten:

Haustyp: 50+ / Best-Ager
 Bewohnertyp: Ehepaar+ evtl. Pfleger
 Bewohnerzahl: 2+1
 Dachform: Flachdach
 Geschossigkeit: 1
 Unterkellerung: nein

Wohnfläche: **ca. 115 (87+28) m²**
 Außenmaße: 10,96 x 9,71 m

"Wir schaffen den Rahmen - Sie füllen ihn mit Leben."

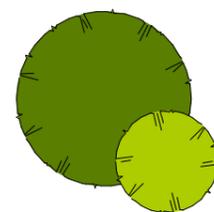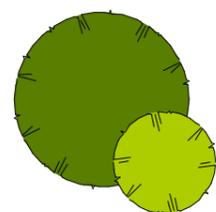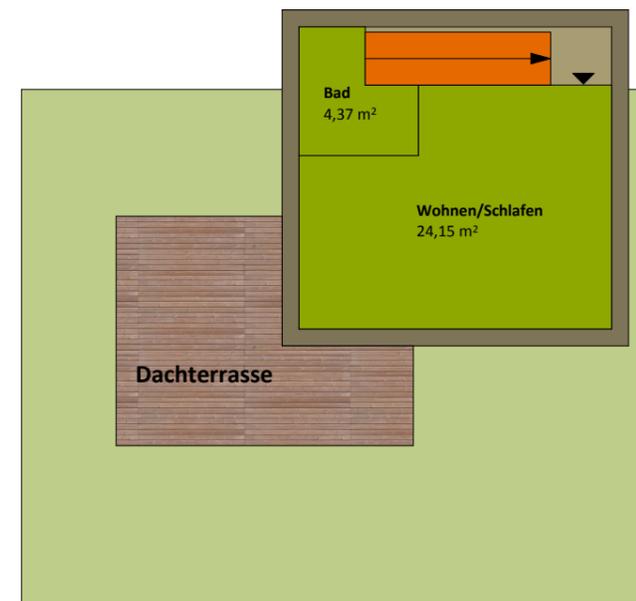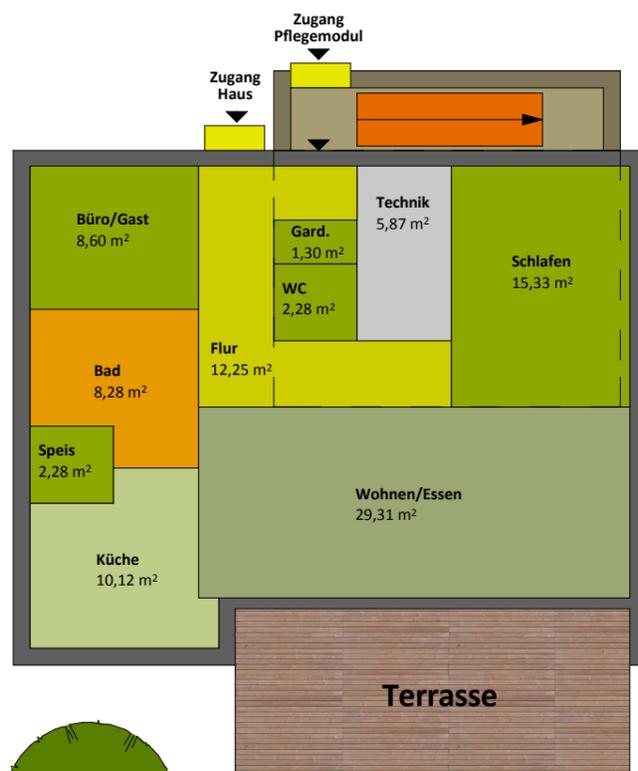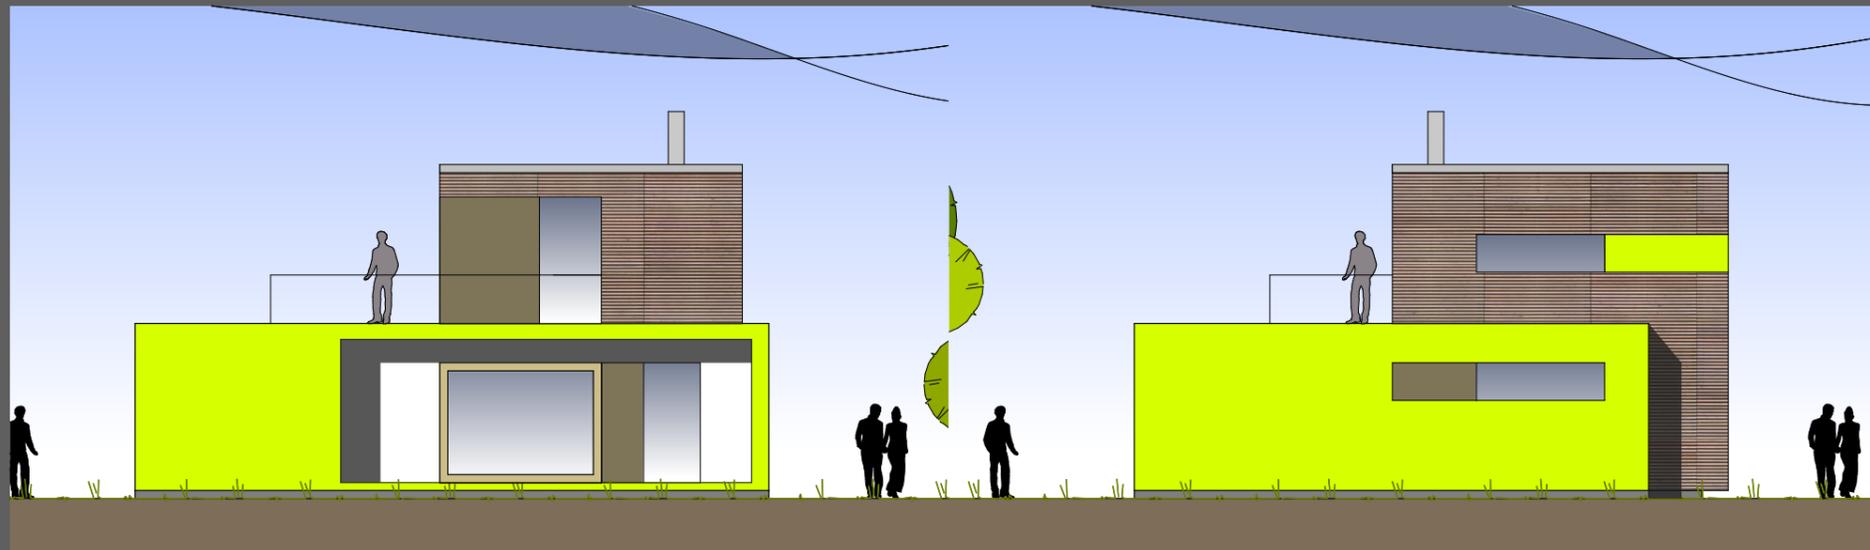

BOSS Architekten
Immobilien

LAUPHEIM

Marktplatz 15
88471 Laupheim
Tel. 07392 - 979297-0
Fax. 07392 - 079297-1

info@boss-architekten.de
www.boss-architekten.de