

BOSS-Designline

für

Schwörer
Haus® KG



Dipl.-Ing. (FH) - Architekt
Dipl.-Immobilienökonom (ADI)
Mario Boss

Dipl.-Ing. (FH)
Architektin
Melanie Walter

BOSS-Designline

Haus 8a

Der Stadtwürfel

Entwurfscharakteristika:


- Rahmenarchitektur
- klare Linien
- Würfelform
- quadratisch, praktisch, gut!
- energieeffizient optimierte Form
- modernes Flachdach
- Teilholzverschalung
- Plattenverkleidungen
- Mosaikverkleidung
- Loggia im OG
- unten Wohnen - oben Schlafen

Hausdaten:

Haustyp: Einfamilienhaus
Bewohnertyp: Familie
Bewohnerzahl: 2+2
Dachform: Flachdach
Geschossigkeit: II
Unterkellerung: ja

Wohnfläche: ca. 125 m²
Außenmaße: 9,04 x 9,08 m

"Wir schaffen den Rahmen - Sie füllen ihn mit Leben."

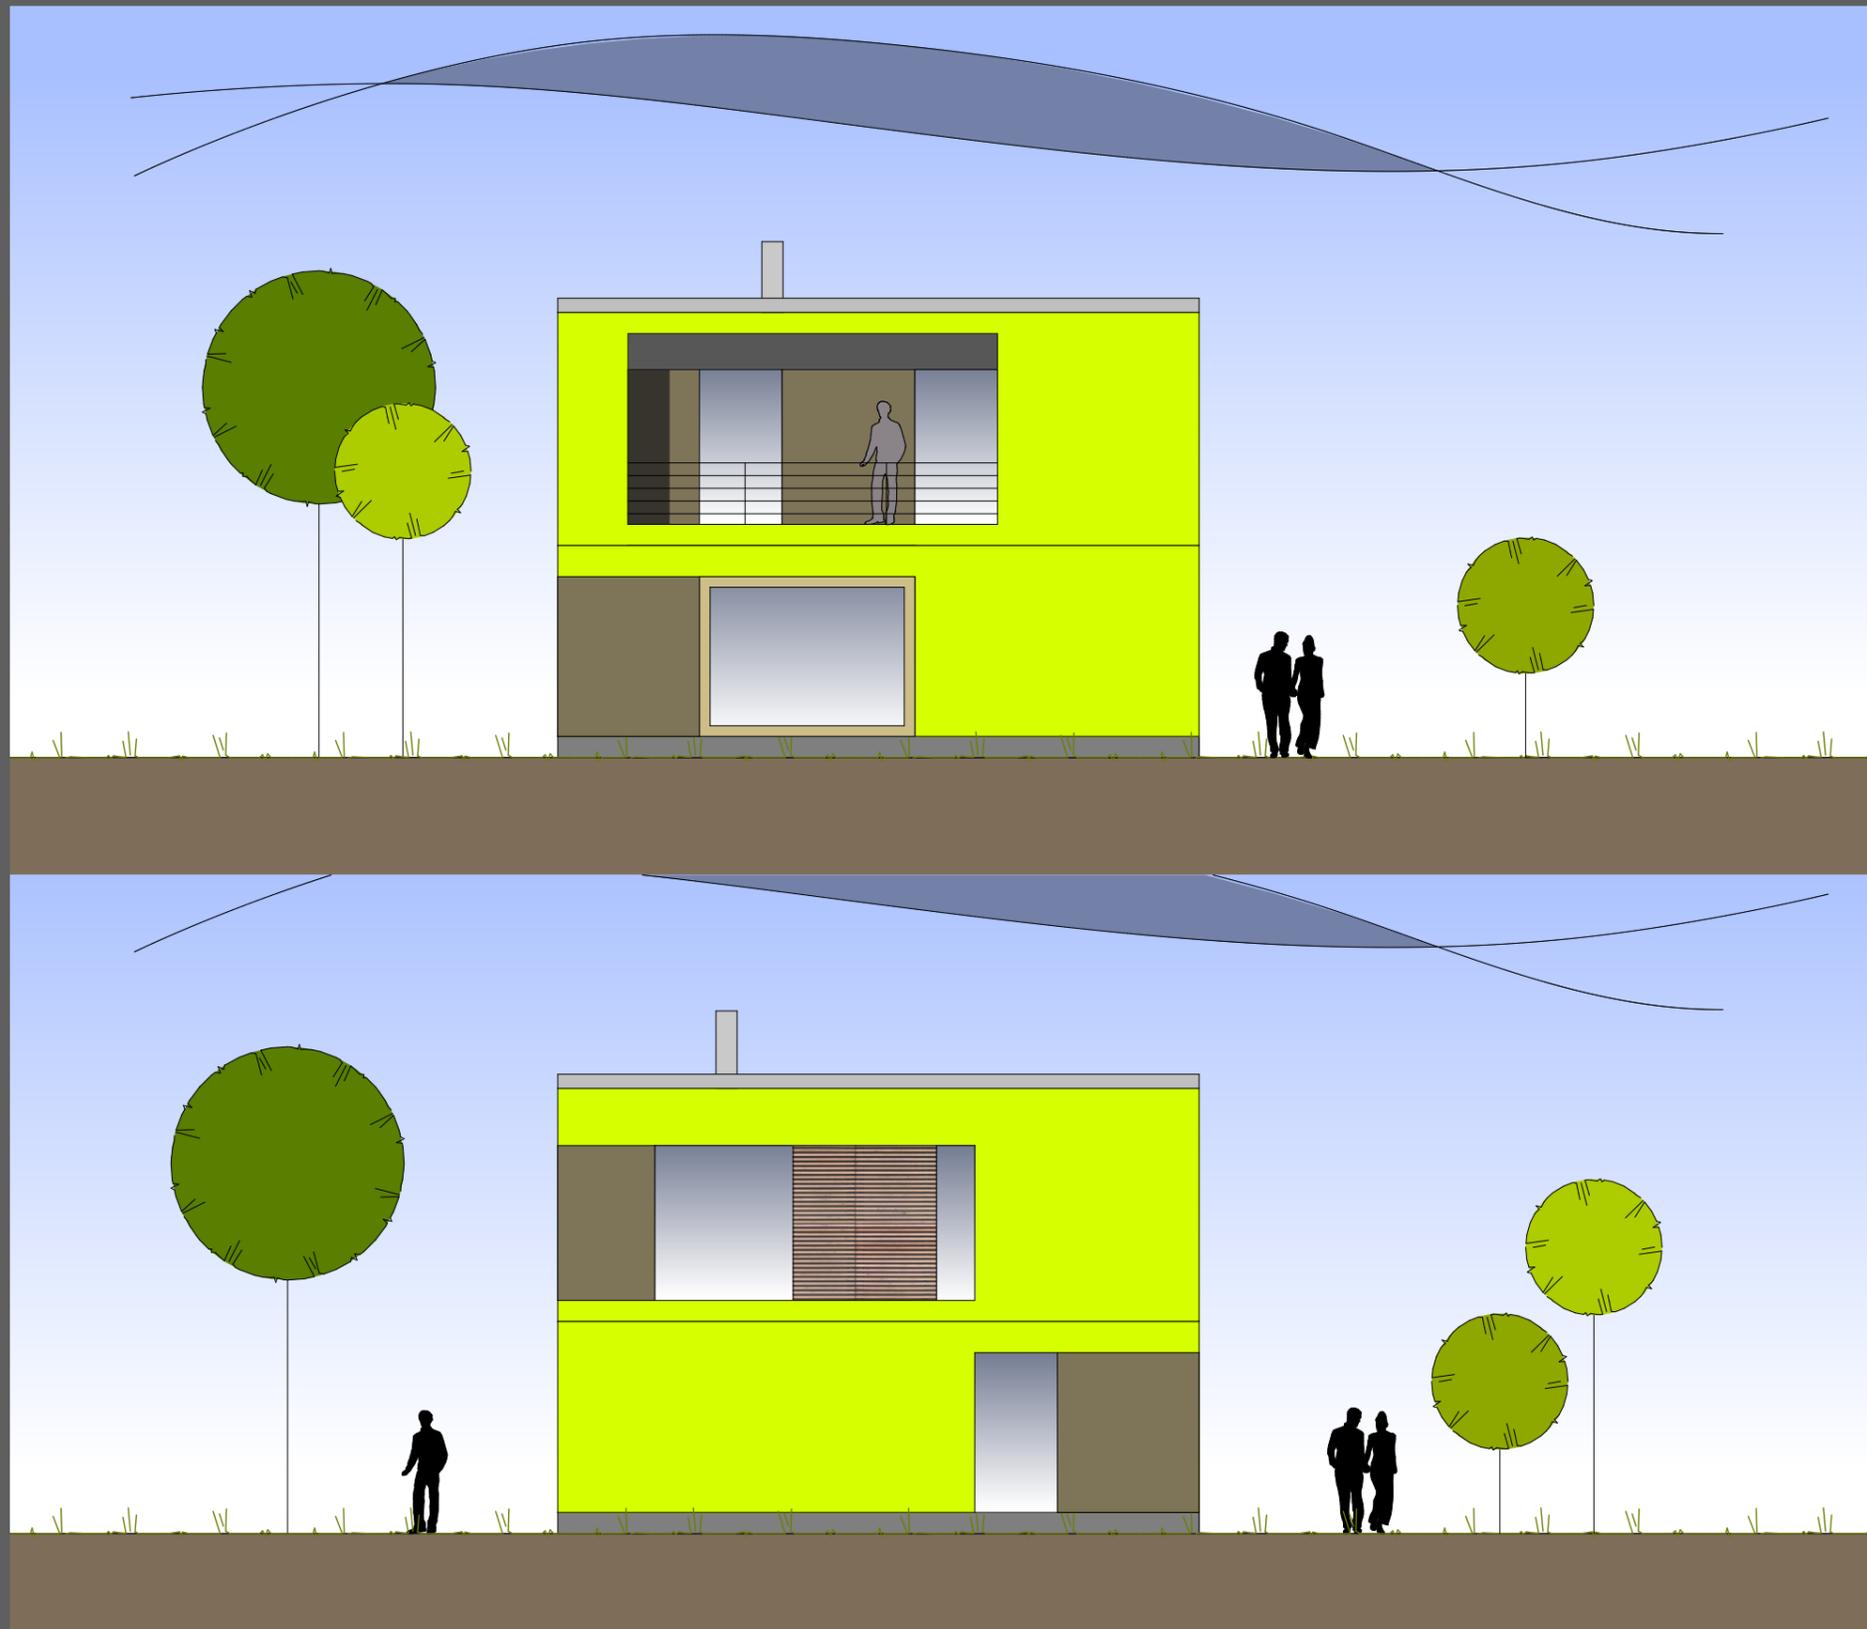

Entwurfodarstellungen sind ohne Maßstab.

BOSS

Architekten
Immobilien



L A U P H E I M

Marktplatz 15
88471 Laupheim
Tel. 07392 - 979297-0
Fax. 07392 - 079297-1

info@boss-architekten.de
www.boss-architekten.de