

BOSS-Designline

für

**Schwörer**  
**Haus® KG**



Dipl.-Ing. (FH) - Architekt  
Dipl.-Immobilienökonom (ADI) Architekt  
**Mario Boss**

Dipl.-Ing. (FH)  
Architektin  
**Melanie Walter**

BOSS-Designline

## Haus 8b

Der Mosaikstadtwürfel

### Entwurfscharakteristika:


- Rahmenarchitektur
- klare Linien
- Würfelform
- quadratisch, praktisch, gut!
- energieeffizient optimierte Form
- modernes Flachdach
- Teilholzverschalung
- Plattenverkleidungen
- Mosaikverkleidung
- Loggia im OG
- unten Wohnen - oben Schlafen

### Hausdaten:

|                 |                 |
|-----------------|-----------------|
| Haustyp:        | Einfamilienhaus |
| Bewohnertyp:    | Familie         |
| Bewohnerzahl:   | 2+2             |
| Dachform:       | Flachdach       |
| Geschossigkeit: | II              |
| Unterkellerung: | ja              |

|             |                        |
|-------------|------------------------|
| Wohnfläche: | ca. 125 m <sup>2</sup> |
| Außenmaße:  | 9,04 x 9,08 m          |

"Wir schaffen den Rahmen - Sie füllen ihn mit Leben."

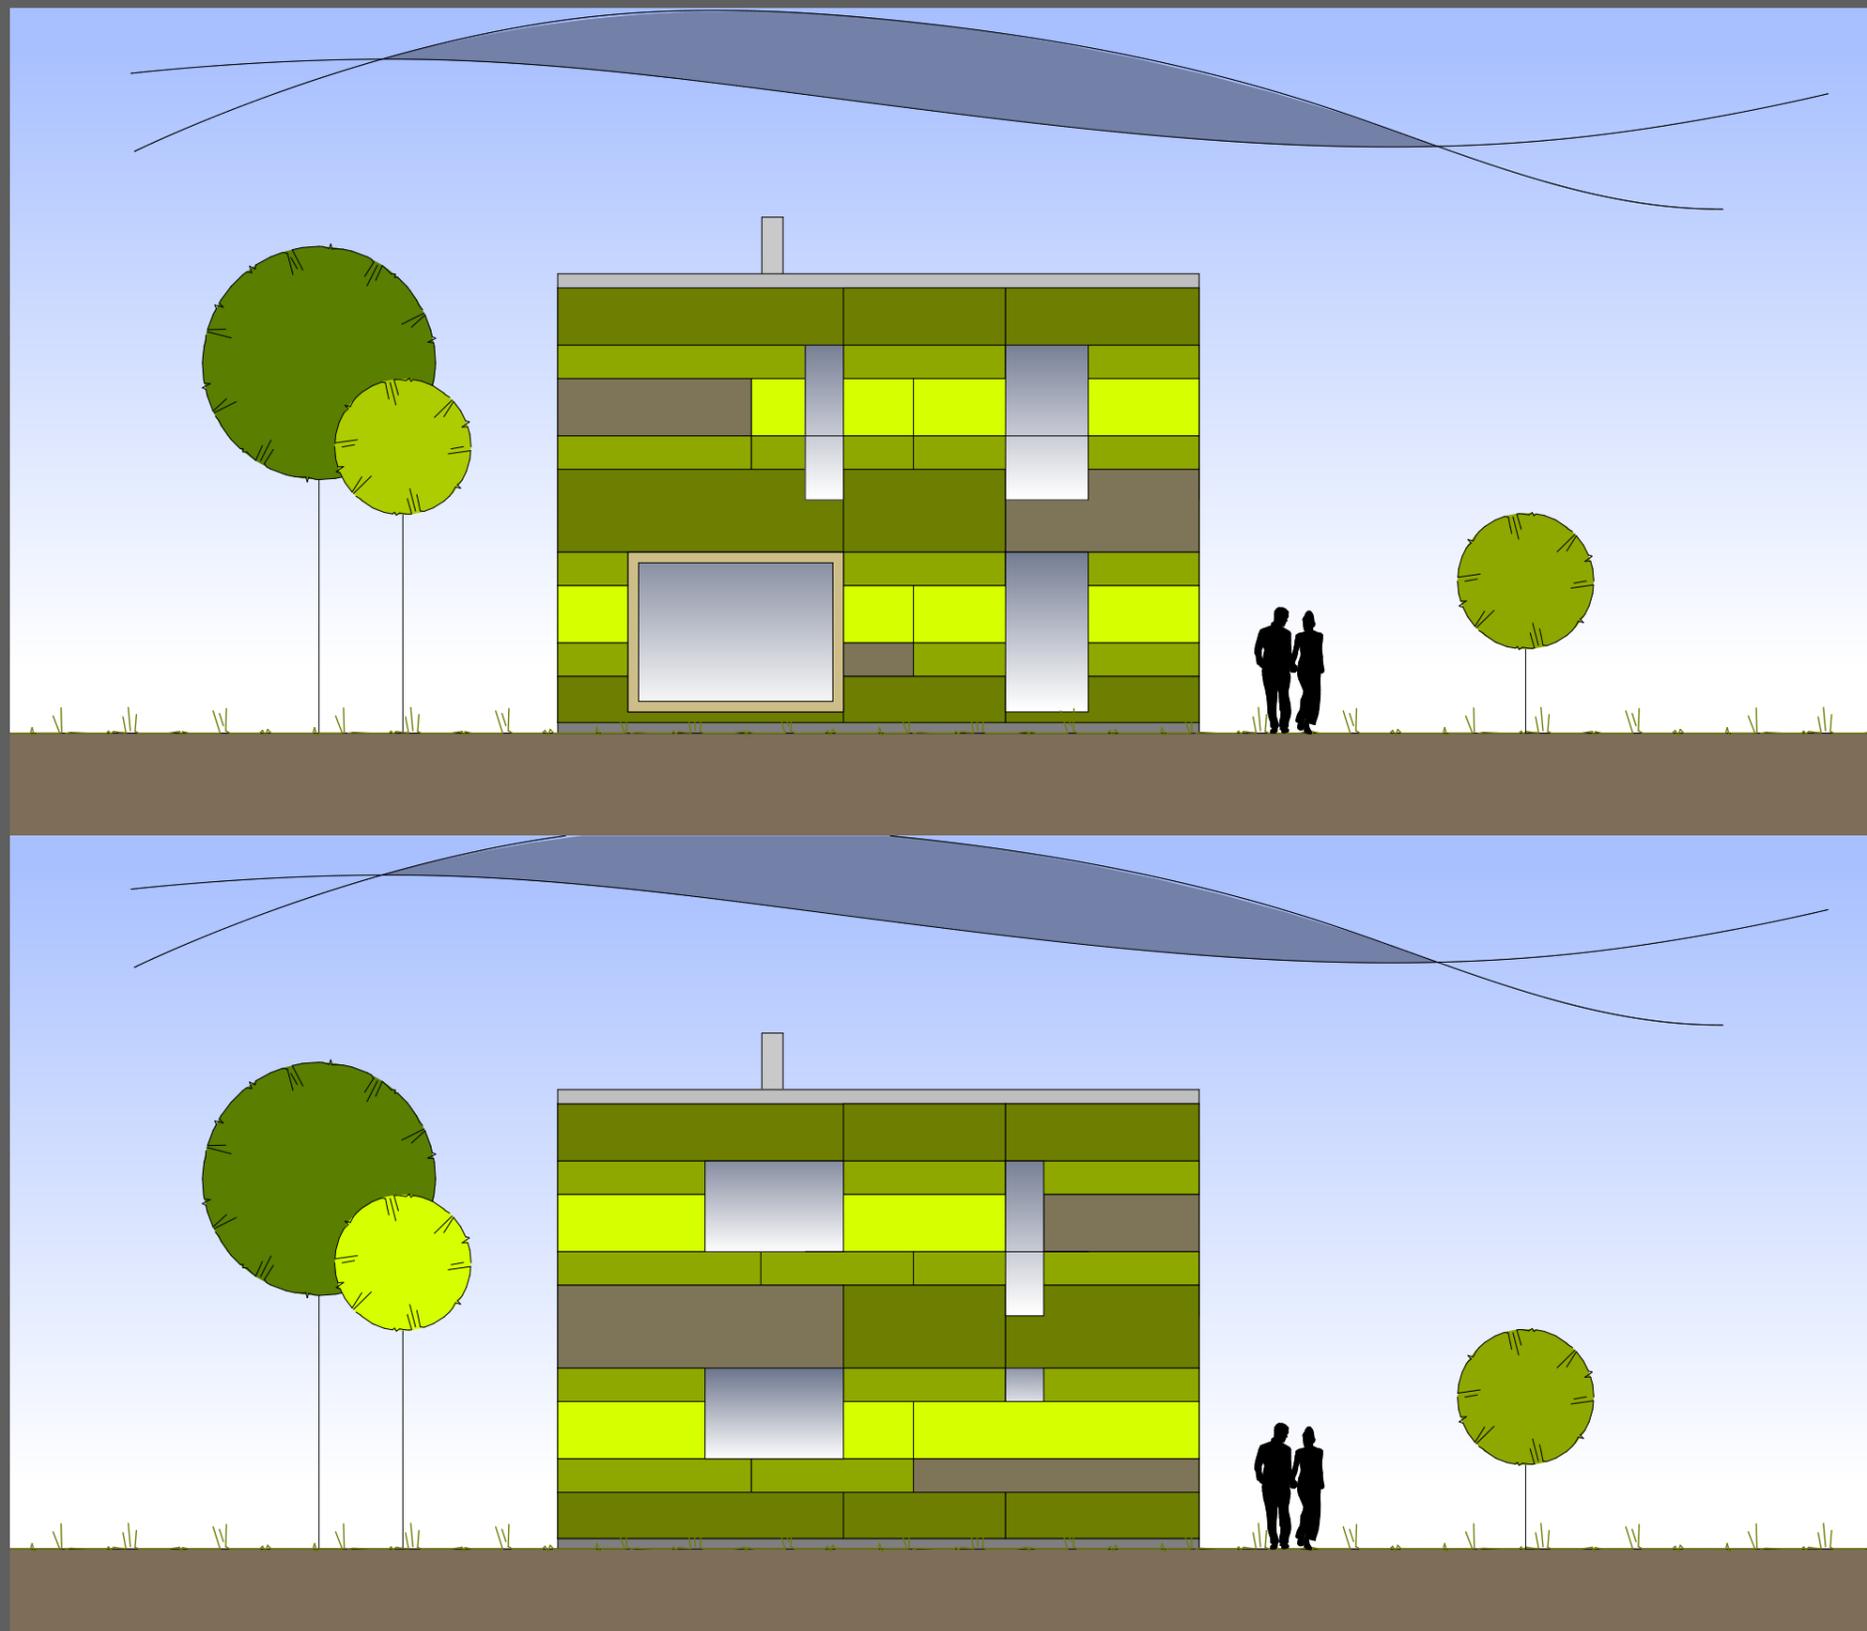

Entwurfodarstellungen sind ohne Maßstab.

**BOSS**

Architekten  
Immobilien



L A U P H E I M

Marktplatz 15  
88471 Laupheim  
Tel. 07392 - 979297-0  
Fax. 07392 - 079297-1

info@boss-architekten.de  
www.boss-architekten.de